


Pôdorys strechy

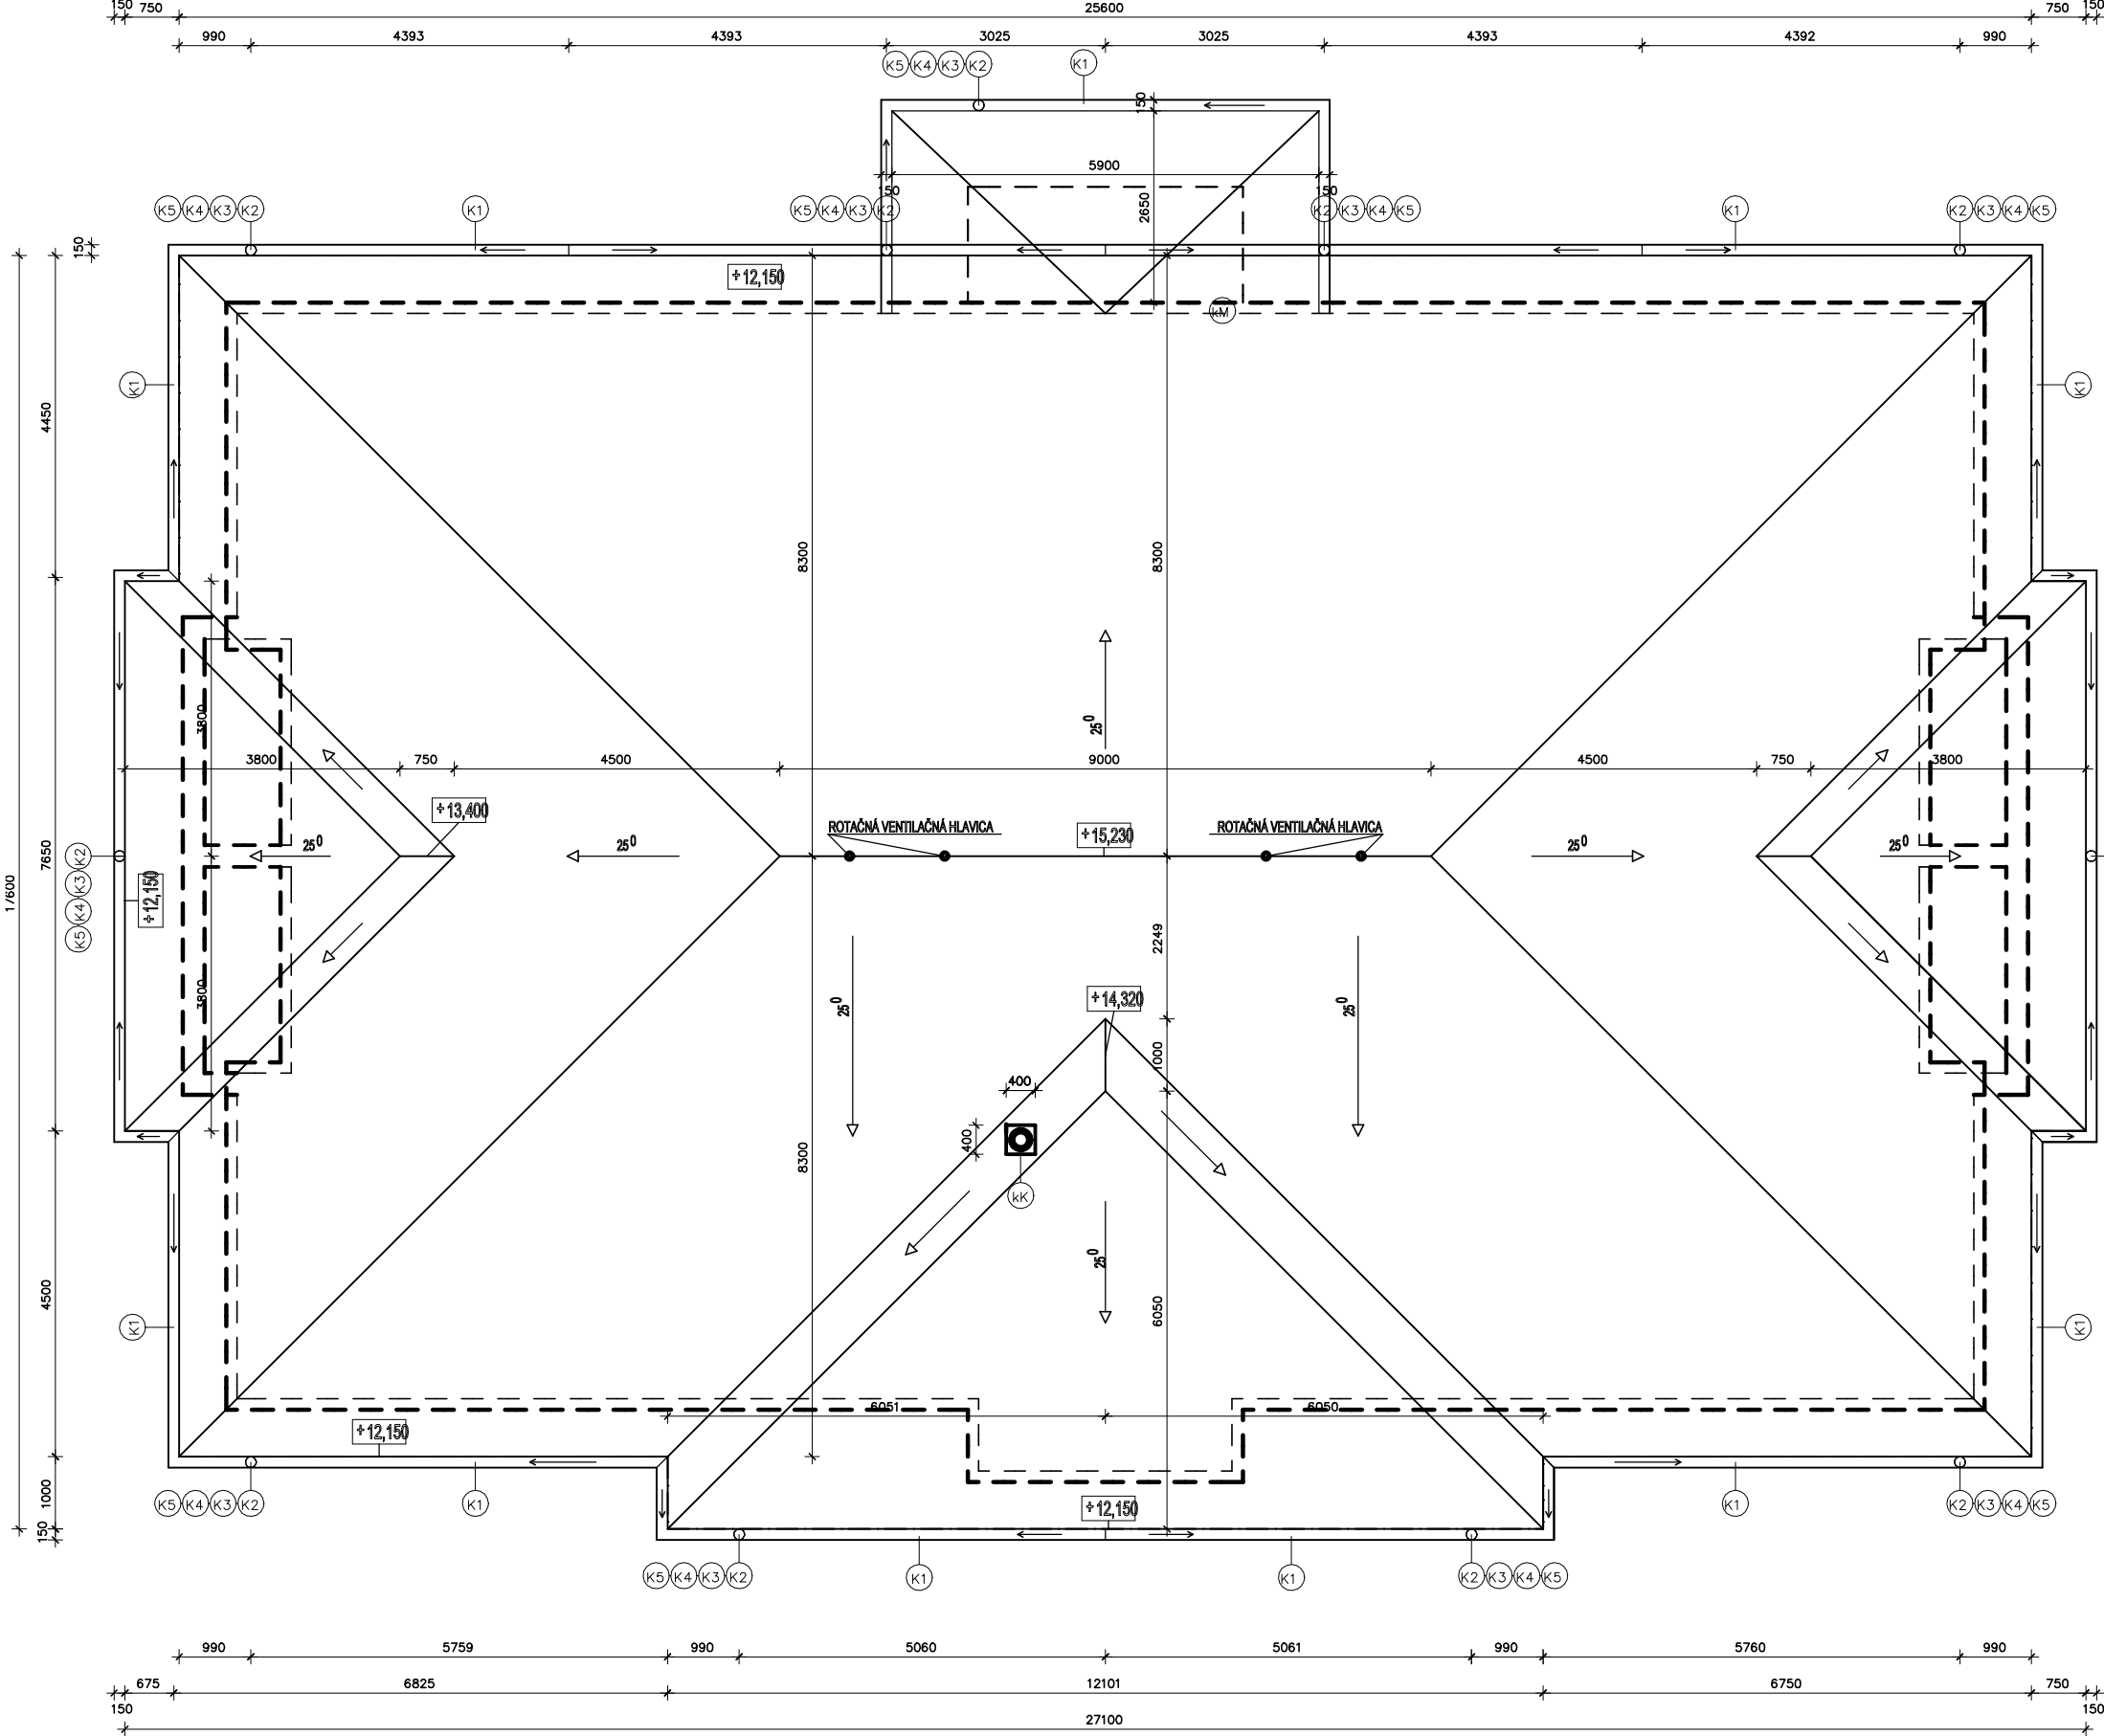

VÝPIS KLAMPIARSKÝCH VÝROBKOV

CELKOVÝ VÝKR.	POPIS	ROZMERY, ROZVÁHOTA, SPOJENIA	MERNÁ JEDNOT.	MNOŽSTVO	BARVA	POZ.
K1	POLKRUHOVÝ ODKVÁPOVÝ ŽLAB d 150		m	104,00	ČIERNA	
K2	HRDLO ŽLABU S ODTOKOM d 125		ks	11	ČIERNA	
K3	HORNÉ KOLENÁ 45 d 125		ks	22	ČIERNA	
K4	ODPADOVÁ RÚRA d 125		m	130,00	ČIERNA	
K5	LAPAČ PIESKU d 125		ks	11		
KM	OPLECHOVANIE STYKU STRECHY A MURIVA	550	m	6,20	ČIERNA	
KK	OPLECHOVANIE KOMINY	550	m	2,00	ČIERNA	

VED. PROJ.	KRESLIL	VYPRACOVAL	KONTROLOVAL	STAVOMAT RS s.r.o. Ing. Barnabás Máte autorizovaný stavebný inžinier licencia č. 3349/A*1 Trhové námestie č. 6 979 01 Rimavská Sobota
ING. B. MÁTÉ	ING. ARCH. Z. MÁTÉ	ING. ARCH. Z. MÁTÉ	ING. B. MÁTÉ	
INVESTOR : Z.K.M. STAVBY 2 s.r.o., Bratislava				
2x16 BYTOVÝCH JEDNOTIEK - LUDANICE BYTOVÝ DOM Č.1				
MIESTO STAVBY: LUDANICE		Č. PARCELY:		DÁTUM 06/2022
PÔDORYS STRECHY				STUPEŇ P
				MERKA 1:100
				Č. VÝKR. A-5