


Pôdorys prízemí

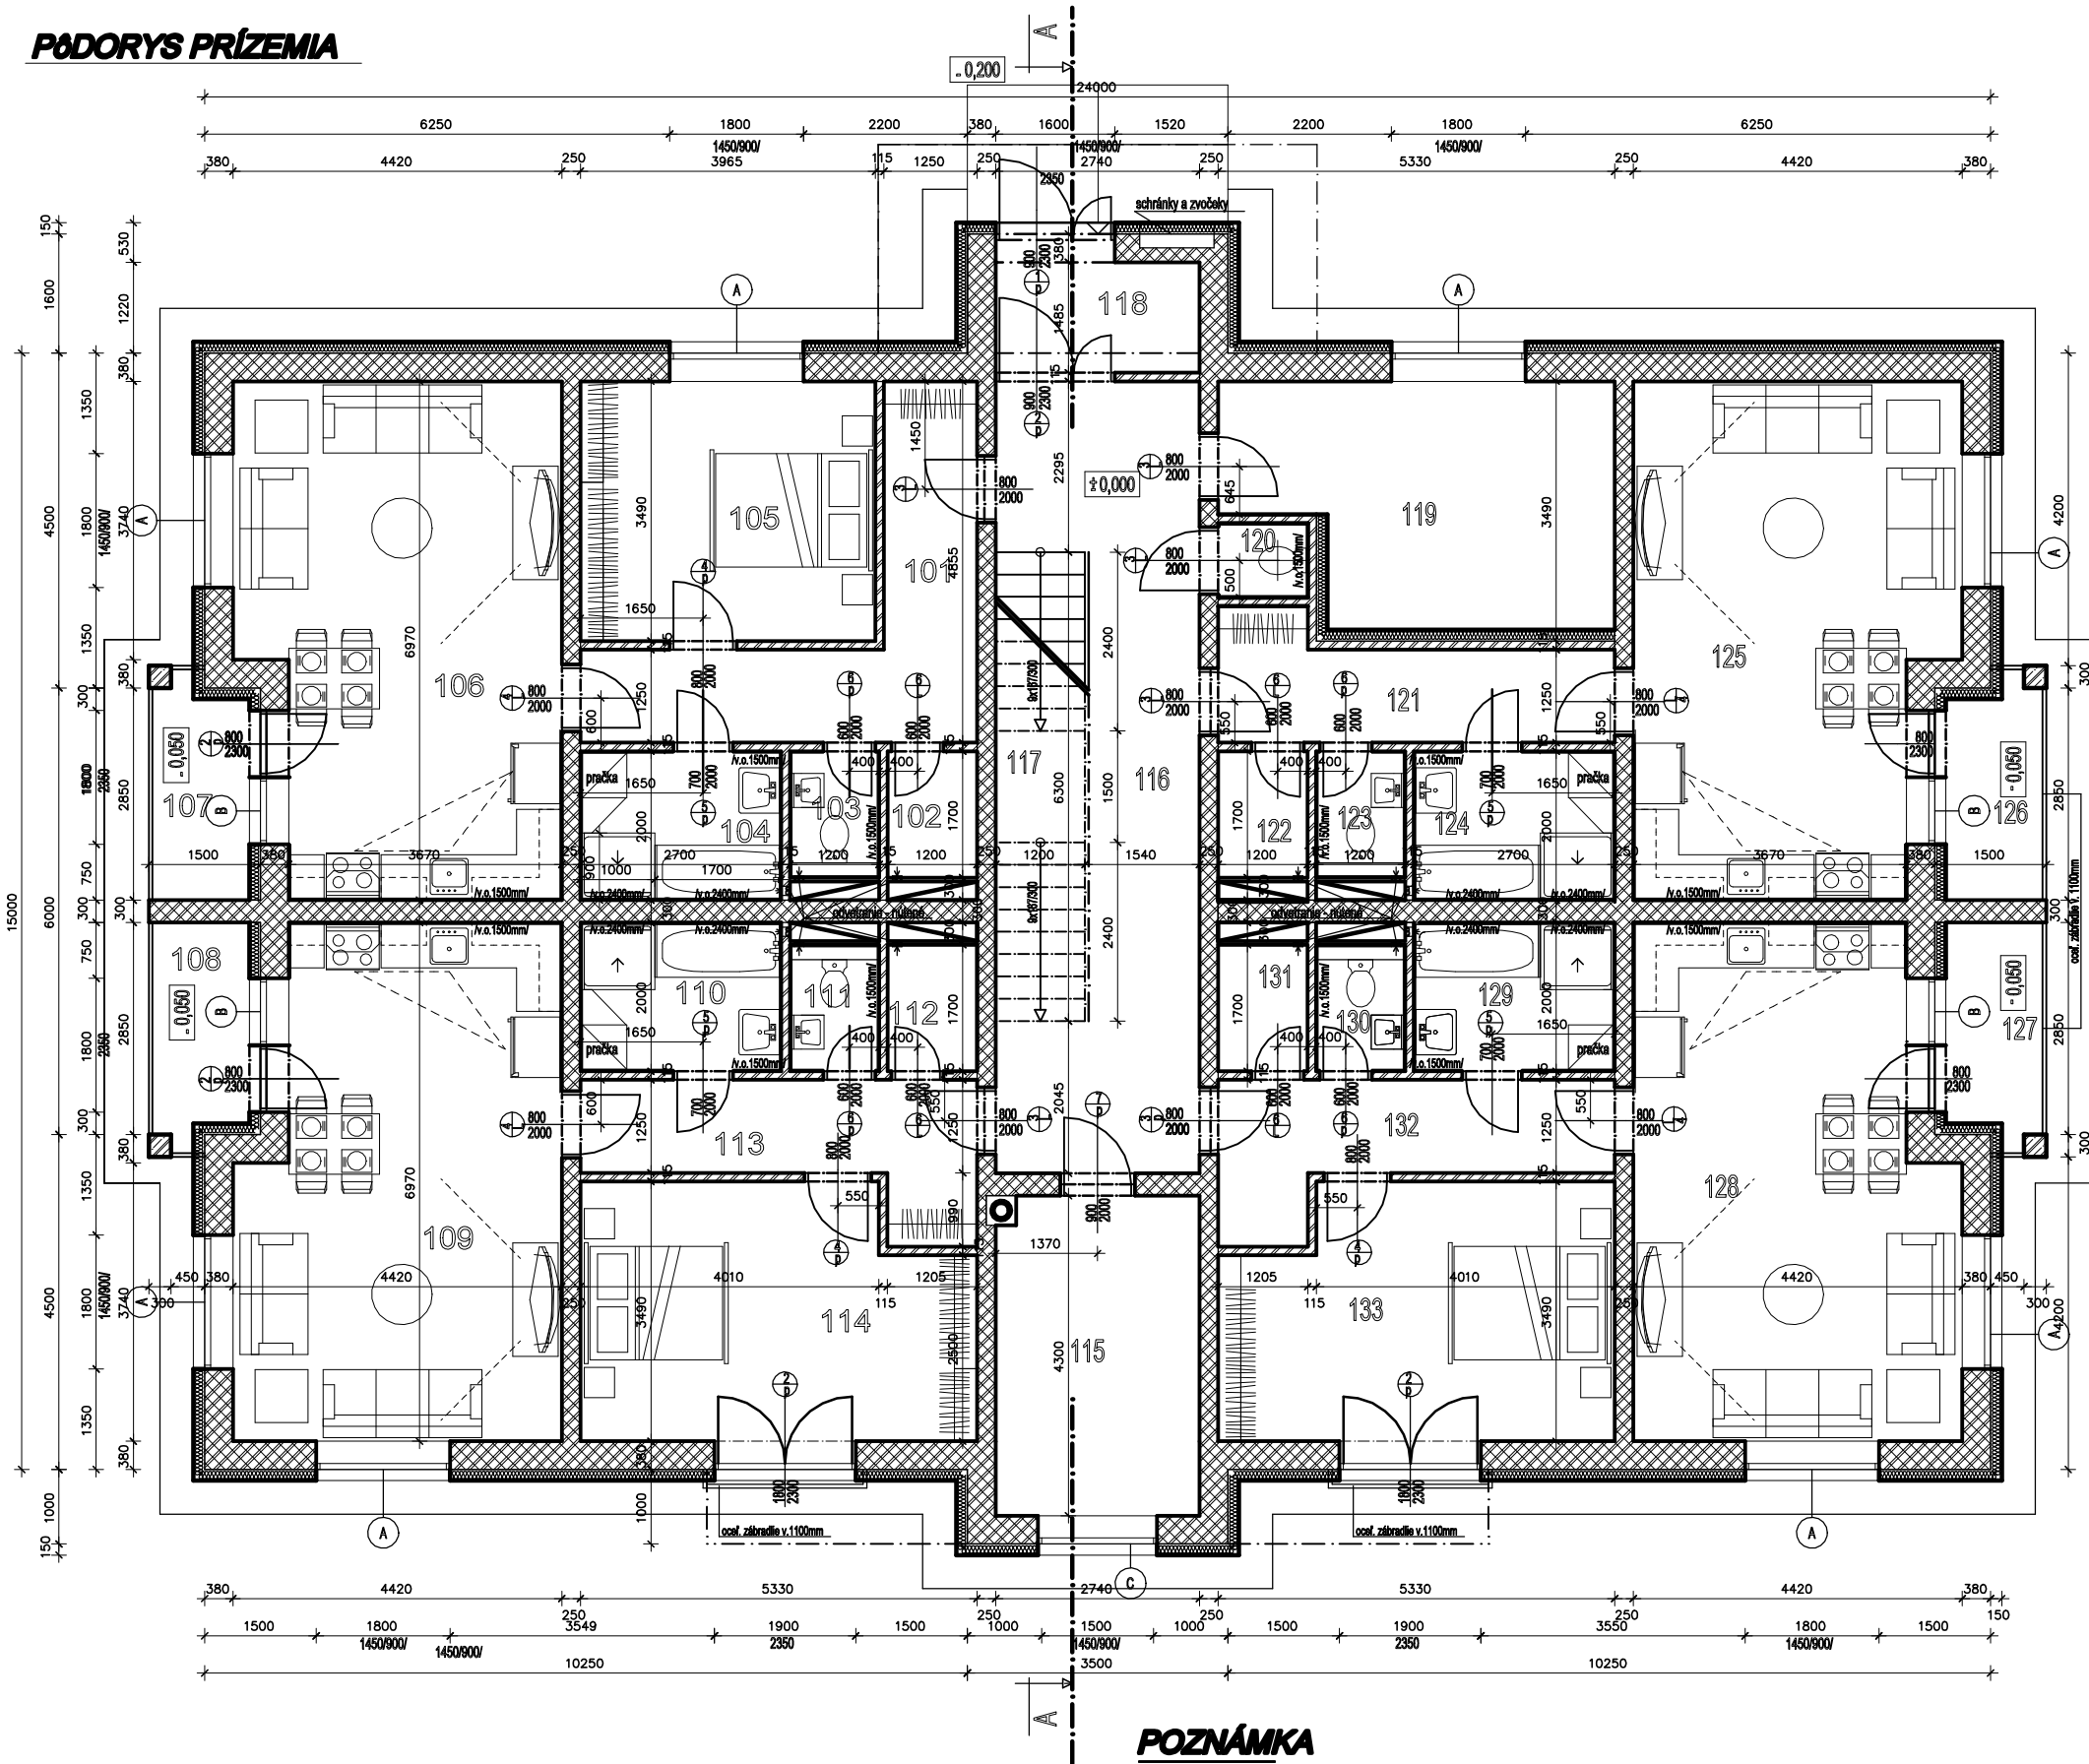

POZNÁMKA

- MURIVO Z TEHÁL HR. 380, 250MM DO LEPIDLA DO PENY
- PRIEČKY Z PRIEČKOVÝCH TVARNÍC HR. 115 MM DO LEPIDLA
- ŽELEZOBETÓN -BETÓN C20/25, OCEĽ 10505R HR. VIĎ VÝKRESY
- ZATEPLOVACÍ SYSTÉM Z MINERÁLNEJ VLNÝ HR.150MM
- PROSTÝ BETÓN
- RASŤLÝ TERÉN

LEGENDA MIESTNOSTÍ

OZN.	NÁZOV MIESTNOSTÍ	PLOCHA / m ²	POVRCHOVÁ ÚPRAVA			
			OZNAČ. SKLADBY	PODLAHA	SOKEĽ	POZNÁMKA
101	CHODBA	11,17 m ²		KER. DLAŽ.	KERAMICKÝ	VÁPENNOCEMENT.
102	KOMORA	2,04 m ²		KER. DLAŽ.	KERAMICKÝ	VÁPENNOCEMENT.
103	WC	2,04 m ²		KER. DLAŽ.		VÁPENNOCEMENT. KER. OBKL. DO V. 1500 MM
104	KÚPEĽŇA	5,40 m ²		KER. DLAŽ.	KERAMICKÝ	VÁPENNOCEMENT. KER. OBKL. DO V. 1500-2200 MM
105	IZBA	13,84 m ²		LAMINÁT	LIŠŤA	VÁPENNOCEMENT.
106	KUCHYŇA + IZBA	28,38 m ²		KER. DLAŽ. LAMINÁT	KERAMICKÝ LIŠŤA	VÁPENNOCEMENT. KER. OBKL. DO V. 1500 MM PRI KUCH. LINIE
107	BALKÓN	3,80 m ²		MRAZUVZD. KER. DLAŽ.	KERAMICKÝ	VÁPENNOCEMENT.
celková plocha bytu		66,67 m ²	celková plocha bytu bez balkónov		62,87 m ²	
108	BALKÓN	3,80 m ²		MRAZUVZD. KER. DLAŽ.	KERAMICKÝ	VÁPENNOCEMENT.
109	KUCHYŇA + IZBA	28,38 m ²		KER. DLAŽ. LAMINÁT	KERAMICKÝ LIŠŤA	VÁPENNOCEMENT. KER. OBKL. DO V. 1500 MM PRI KUCH. LINIE
110	KÚPEĽŇA	5,40 m ²		KER. DLAŽ.		VÁPENNOCEMENT. KER. OBKL. DO V. 1500-2200 MM
111	WC	2,04 m ²		KER. DLAŽ.		VÁPENNOCEMENT. KER. OBKL. DO V. 1500 MM
112	KOMORA	2,04 m ²		KER. DLAŽ.	KERAMICKÝ	VÁPENNOCEMENT.
113	CHODBA	7,86 m ²		KER. DLAŽ.	KERAMICKÝ	VÁPENNOCEMENT.
114	IZBA	17,29 m ²		LAMINÁT	LIŠŤA	VÁPENNOCEMENT.
celková plocha bytu		69,66 m ²	celková plocha bytu bez balkónov		63,01 m ²	
115	KOTOLŇA	11,78 m ²		KER. DLAŽ.	KERAMICKÝ	VÁPENNOCEMENT.
116	CHODBA	21,59 m ²		KER. DLAŽ.	KERAMICKÝ	VÁPENNOCEMENT.
117	SCHODISKO	7,56 m ²		KER. DLAŽ.	KERAMICKÝ	VÁPENNOCEMENT. PROTIŠMYKOVÁ
118	ZÁDVERIE	4,00 m ²		MRAZUVZD. KER. DLAŽ.	KERAMICKÝ	VÁPENNOCEMENT.
119	KOČIKÁREŇ	15,52 m ²		KER. DLAŽ.	KERAMICKÝ	VÁPENNOCEMENT.
120	UPRAT. KOMORA	1,21 m ²		KER. DLAŽ.		VÁPENNOCEMENT. KER. OBKL. DO V. 1500 MM
celková plocha spol. priestorov		61,66 m ²				
121	CHODBA	7,37 m ²		KER. DLAŽ.	KERAMICKÝ	VÁPENNOCEMENT.
122	KOMORA	2,04 m ²		KER. DLAŽ.	KERAMICKÝ	VÁPENNOCEMENT.
123	WC	2,04 m ²		KER. DLAŽ.		VÁPENNOCEMENT. KER. OBKL. DO V. 1500 MM
124	KÚPEĽŇA	5,40 m ²		KER. DLAŽ.		VÁPENNOCEMENT. KER. OBKL. DO V. 1500-2200 MM
125	KUCHYŇA + IZBA	28,38 m ²		KER. DLAŽ. LAMINÁT	KERAMICKÝ LIŠŤA	VÁPENNOCEMENT. KER. OBKL. DO V. 1500 MM PRI KUCH. LINIE
126	BALKÓN	3,80 m ²		MRAZUVZD. KER. DLAŽ.	KERAMICKÝ	VÁPENNOCEMENT.
celková plocha bytu		49,03 m ²	celková plocha bytu bez balkónov		45,23 m ²	
127	BALKÓN	3,80 m ²		MRAZUVZD. KER. DLAŽ.	KERAMICKÝ	VÁPENNOCEMENT.
128	KUCHYŇA + IZBA	28,38 m		KER. DLAŽ. LAMINÁT	KERAMICKÝ LIŠŤA	VÁPENNOCEMENT.
129	KÚPEĽŇA	5,40 m ²		KER. DLAŽ.		VÁPENNOCEMENT. KER. OBKL. DO V. 1500-2200 MM
130	WC	2,04 m ²		KER. DLAŽ.		VÁPENNOCEMENT. KER. OBKL. DO V. 1500 MM
131	KOMORA	2,04 m ²		KER. DLAŽ.	KERAMICKÝ	VÁPENNOCEMENT.
132	CHODBA	7,86 m ²		KER. DLAŽ.	KERAMICKÝ	VÁPENNOCEMENT.
133	IZBA	17,29 m ²		LAMINÁT	LIŠŤA	VÁPENNOCEMENT. KER. OBKL. DO V. 1500-2200 MM
celková plocha bytu		66,81 m ²	celková plocha bytu bez balkónov		63,01 m ²	

VED. PROJ.	KRESLIL	VYPRACOVAL	KONTROLOVAL	STAVOMAT RS s.r.o. Ing. Barnabáš Máté autorizovaný stavebný inžinier licencia č. 3349*A*1 Trhové námestie č. 6 979 01 Rimavská Sobota
ING. B. MÁTÉ	ING. ARCH. Z. MÁTÉ	ING. ARCH. Z. MÁTÉ	ING. B. MÁTÉ	
INVESTOR : Z.K.M. STAVBY 2 s.r.o., Bratislava				
2x16 BYTOVÝCH JEDNOTIEK - LUDANICE BYTOVÝ DOM Č.1				
Miesto stavby: LUDANICE				
Č. PARCELY:		DÁTUM 06/2022		
PÔDORYS PRÍZEMIA		STUPEŇ P		
		MIERKA 1:100		
		Č. VÝKR. A-2		