


POHĽAD ULIČNÝ



POHĽAD BOČNÝ



POHĽAD VSTUPNÝ

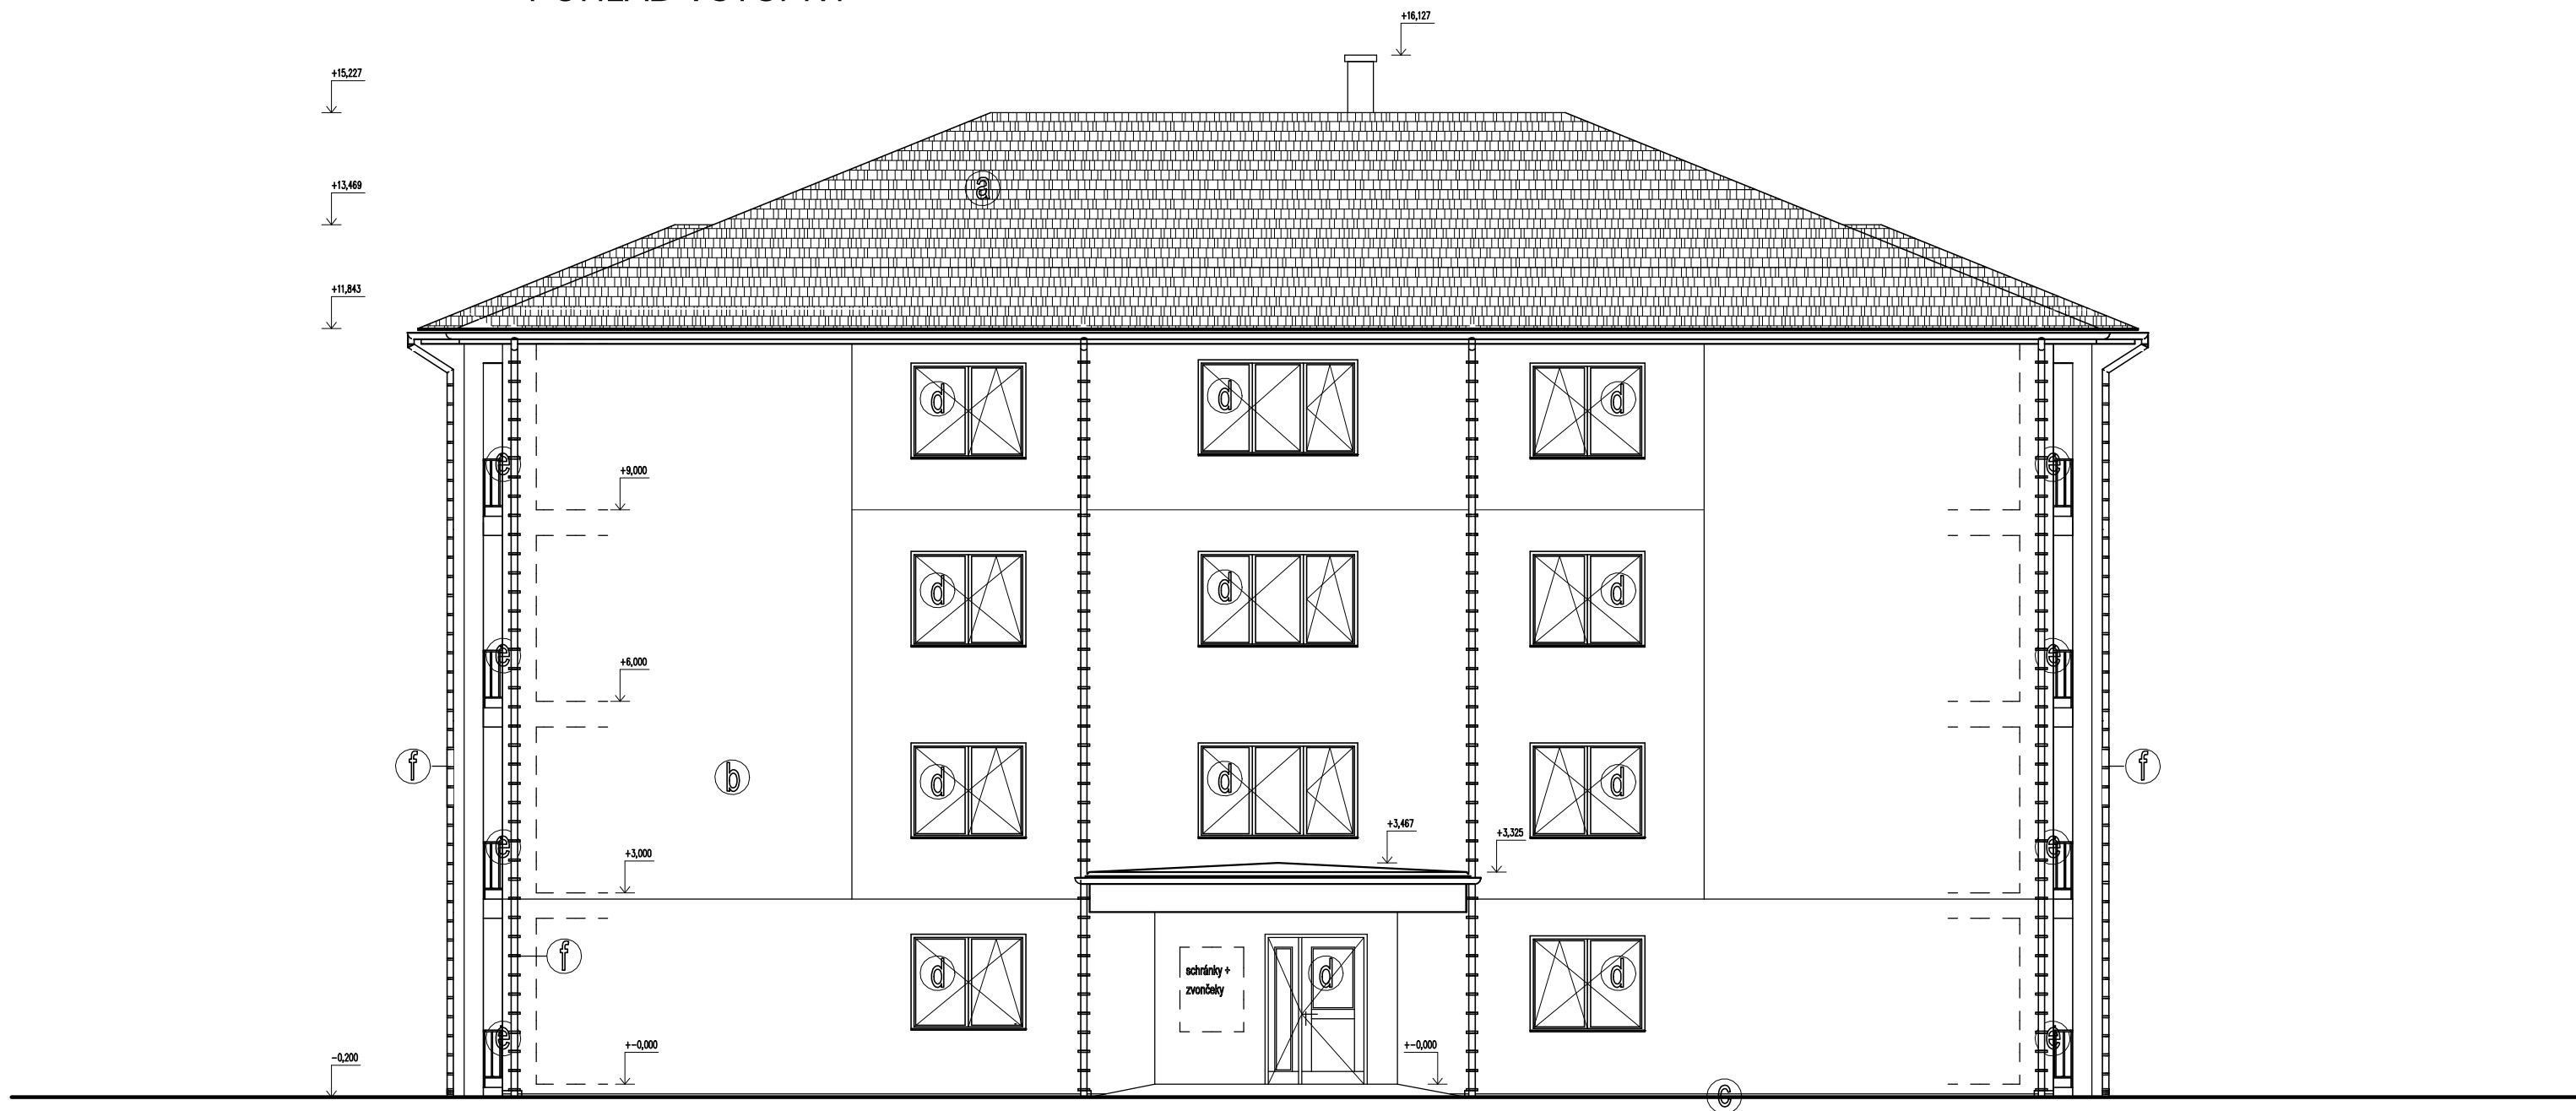

POHĽAD BOČNÝ



LEGENDA

- a BETÓNOVÉ ŠKRÍDLE
- b SILIKÁTOVÁ OMIETKA
- c SOKEL - MARMOLIT
- d PLASTOVÉ OKNÁ A DVERE
- e ZÁBRADLIE - OCEĽOVÉ
- f ODKVAPOVÝ SYSTÉM - POPLAST.

VED. PROJ.	KREBIL.	VYPRACOVAL.	KONTROLOVAL.	STAVOMAT RS s.r.o.
ING. B. MÁTE	ING. ARCH. Z. MÁTE	ING. ARCH. Z. MÁTE	ING. B. MÁTE	Ing. Barnabáš Máte
INVESTOR : ZK.M. STAVBY 2 s.r.o., Bratislava				autORIZOVANÝ STAVITEĽ
				inštrukt. č. 33462A11
2x16 BYTOVÝCH JEDNOTIEK - LUDANICE				Trhové námestie č. 6
BYTOVÝ DOM Č.1				979 01 Fátmavská Sobota
MESTO STAVBY : LUDANICE				DÁTUM
C. PARCELY :				06/2022
POHĽADY				STUPEŇ
				MERKA
				C. VÝHR.
				1:100
				A-1